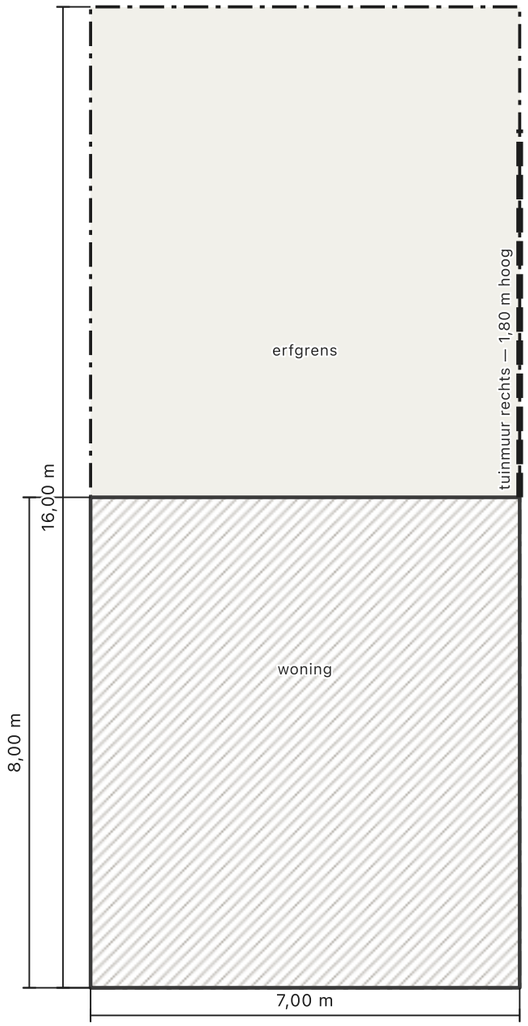


SCHAAL

0 1 m 5 m

op papier: 1 m = 10 mm (schaal 1:100)

Na te meten met een liniaal: de balk van 5 m is 50 mm.

LEGENDA

- woning (gevellijn)
- tuinmuur / scherm op de zijgrens
- erfgrens (grens van je perceel)


Plattegrond — bestaande situatie

Plaatsing buitenunit warmtepomp, Voorbeeldstraat 12, 9999 ZZ Voorbeeldstad

Schaal: **schaal 1:100 — A3 liggend**

Datum: **15-10-2026**

Getekend met: **Geluid van je warmtepomp**

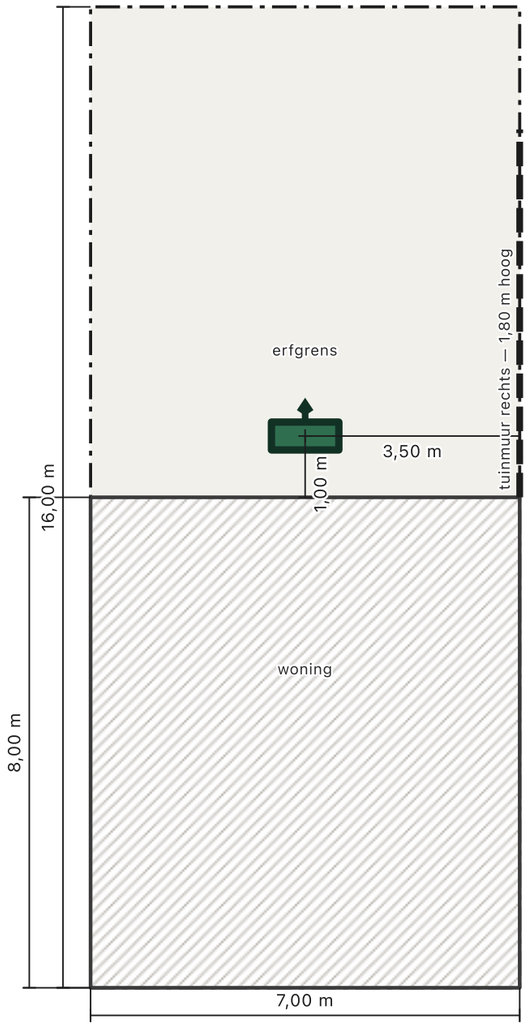

SCHAAL

0 1 m 5 m

op papier: 1 m = 10 mm (schaal 1:100)
Na te meten met een liniaal: de balk van 5 m is 50 mm.

BESCHRIJVING WARMTEPOMP/AIRCO

Toestel
warmtepomp

Merk en type
Voorbeeld Buitenunit

Afmetingen (b × d × h)
1,1 × 0,46 × 0,86 m

Kleur
Antracietgrijs (RAL 7016)

Materiaal van de omkasting
Gecoat staal


LEGENDA

- woning (gevellijn)
- tuinmuur / scherm op de zijgrens
- buitenunit (geluidbron)
- voorkant van de buitenunit (waar hij uitblaast)
- erfgrens (grens van je perceel)
- nieuw: onderdeel van de aanvraag (dikke rand)

Plattegrond — nieuwe situatie

Plaatsing buitenunit warmtepomp, Voorbeeldstraat 12, 9999 ZZ Voorbeeldstad

Schaal: **schaal 1:100 — A3 liggend**
Blad: **2 van 8**
Datum: **15-10-2026**
Getekend met: **Geluid van je warmtepomp**

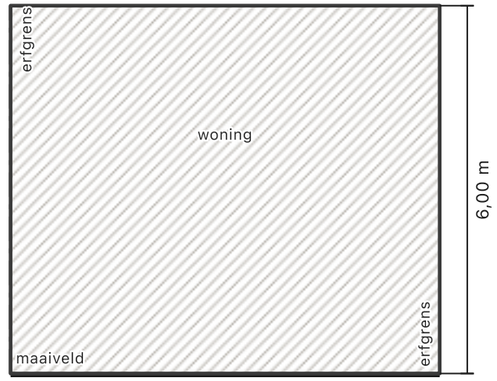

SCHAAL

0 1 m 5 m

op papier: 1 m = 10 mm (schaal 1:100)

Na te meten met een liniaal: de balk van 5 m is 50 mm.

LEGENDA

- woning (gevellijn)
- maaiveld (z = 0)
- erfgrens (grens van je perceel)

Aanzicht voorgevel — bestaande situatie


Plaatsing buitenunit warmtepomp, Voorbeeldstraat 12, 9999 ZZ Voorbeeldstad

Schaal: **schaal 1:100 — A3 liggend**

Blad: **3 van 8**

Datum: **15-10-2026**

Getekend met: **Geluid van je warmtepomp**

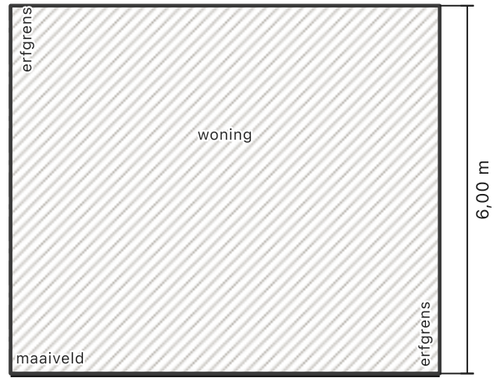

SCHAAL

0 1 m 5 m

op papier: 1 m = 10 mm (schaal 1:100)
Na te meten met een liniaal: de balk van 5 m is 50 mm.

BESCHRIJVING WARMTEPOMP/AIRCO

Toestel
warmtepomp

Merk en type
Voorbeeld Buitenunit

Afmetingen (b × d × h)
1,1 × 0,46 × 0,86 m

Kleur
Antracietgrijs (RAL 7016)

Materiaal van de omkasting
Gecoat staal


LEGENDA

- woning (gevellijn)
- maaiveld (z = 0)
- erfgrens (grens van je perceel)

Aanzicht voorgevel — nieuwe situatie

Plaatsing buitenunit warmtepomp, Voorbeeldstraat 12, 9999 ZZ Voorbeeldstad

Schaal: **schaal 1:100 — A3 liggend**
Blad: **4 van 8**
Datum: **15-10-2026**
Getekend met: **Geluid van je warmtepomp**

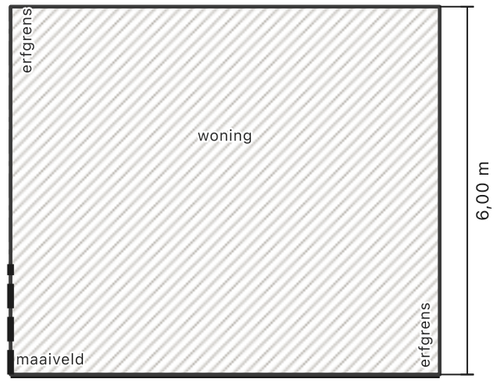

SCHAAL

0 1 m 5 m

op papier: 1 m = 10 mm (schaal 1:100)

Na te meten met een liniaal: de balk van 5 m is 50 mm.

LEGENDA

- woning (gevellijn)
- tuinmuur / scherm op de zijgrens
- maaiveld (z = 0)
- erfgrens (grens van je perceel)

Aanzicht achtergevel — bestaande situatie


Plaatsing buitenunit warmtepomp, Voorbeeldstraat 12, 9999 ZZ Voorbeeldstad

Schaal: **schaal 1:100 — A3 liggend**

Blad: **5 van 8**

Datum: **15-10-2026**

Getekend met: **Geluid van je warmtepomp**

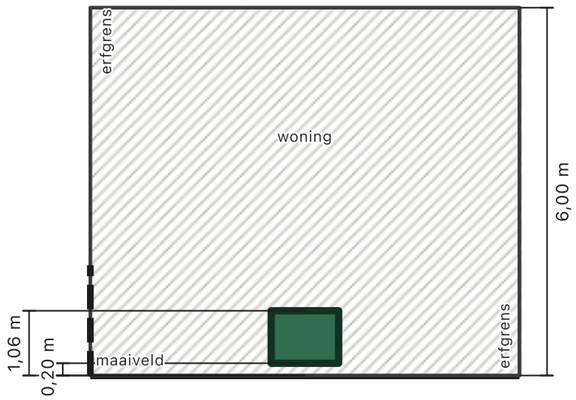

SCHAAL

0 1 m 5 m

op papier: 1 m = 10 mm (schaal 1:100)
Na te meten met een liniaal: de balk van 5 m is 50 mm.

BESCHRIJVING WARMTEPOMP/AIRCO

Toestel
warmtepomp

Merk en type
Voorbeeld Buitenunit

Afmetingen (b × d × h)
1,1 × 0,46 × 0,86 m

Kleur
Antracietgrijs (RAL 7016)

Materiaal van de omkasting
Gecoat staal


LEGENDA

- woning (gevellijn)
- tuinmuur / scherm op de zijgrens
- buitenunit (geluidbron)
- maaiveld (z = 0)
- erfgrens (grens van je perceel)
- nieuw: onderdeel van de aanvraag (dikke rand)

Aanzicht achtergevel — nieuwe situatie

Plaatsing buitenunit warmtepomp, Voorbeeldstraat 12, 9999 ZZ Voorbeeldstad

Schaal: **schaal 1:100 — A3 liggend**
Blad: **6 van 8**
Datum: **15-10-2026**
Getekend met: **Geluid van je warmtepomp**

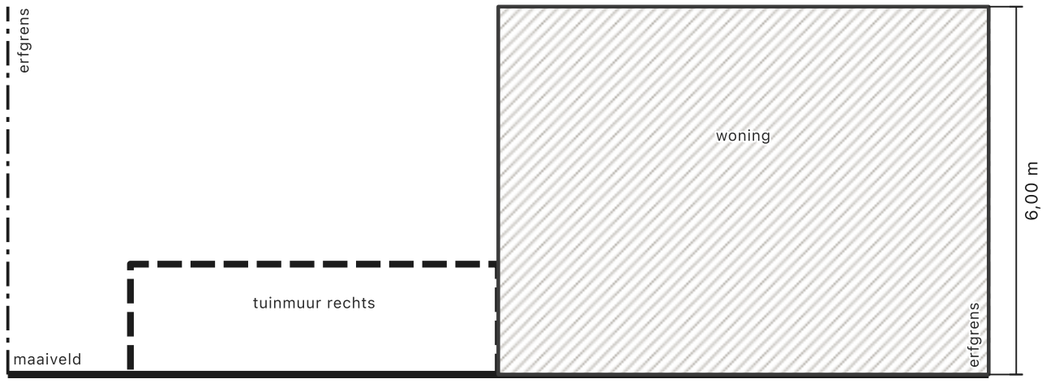

SCHAAL

0 1 m 5 m

op papier: 1 m = 10 mm (schaal 1:100)
Na te meten met een liniaal: de balk van 5 m is 50 mm.


LEGENDA

- woning (gevellijn)
- tuinmuur / scherm op de zijgrens
- maaiveld (z = 0)
- erfgrens (grens van je perceel)

Aanzicht linkerzijgevel — bestaande situatie

Plaatsing buitenunit warmtepomp, Voorbeeldstraat 12, 9999 ZZ Voorbeeldstad

Schaal: **schaal 1:100 — A3 liggend**
Blad: **7 van 8**
Datum: **15-10-2026**
Getekend met: **Geluid van je warmtepomp**

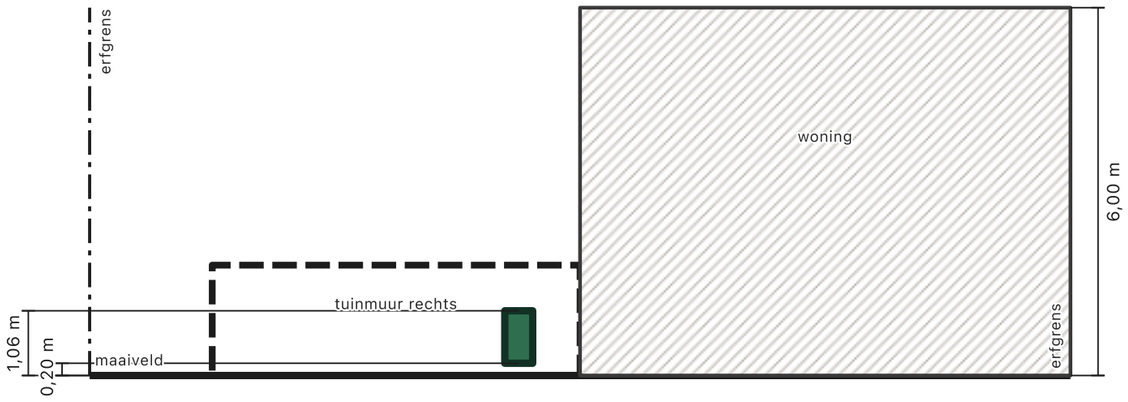

SCHAAL

0 1 m 5 m

op papier: 1 m = 10 mm (schaal 1:100)
Na te meten met een liniaal: de balk van 5 m is 50 mm.

BESCHRIJVING WARMTEPOMP/AIRCO

Toestel
warmtepomp

Merk en type
Voorbeeld Buitenunit

Afmetingen (b × d × h)
1,1 × 0,46 × 0,86 m

Kleur
Antracietgrijs (RAL 7016)

Materiaal van de omkasting
Gecoat staal

LEGENDA

- woning (gevellijn)
- tuinmuur / scherm op de zijgrens
- buitenunit (geluidbron)
- maaiveld (z = 0)
- erfgrens (grens van je perceel)
- nieuw: onderdeel van de aanvraag (dikke rand)

Aanzicht linkerzijgevel — nieuwe situatie

Plaatsing buitenunit warmtepomp, Voorbeeldstraat 12, 9999 ZZ Voorbeeldstad

Schaal: **schaal 1:100 — A3 liggend**
Blad: **8 van 8**
Datum: **15-10-2026**
Getekend met: **Geluid van je warmtepomp**